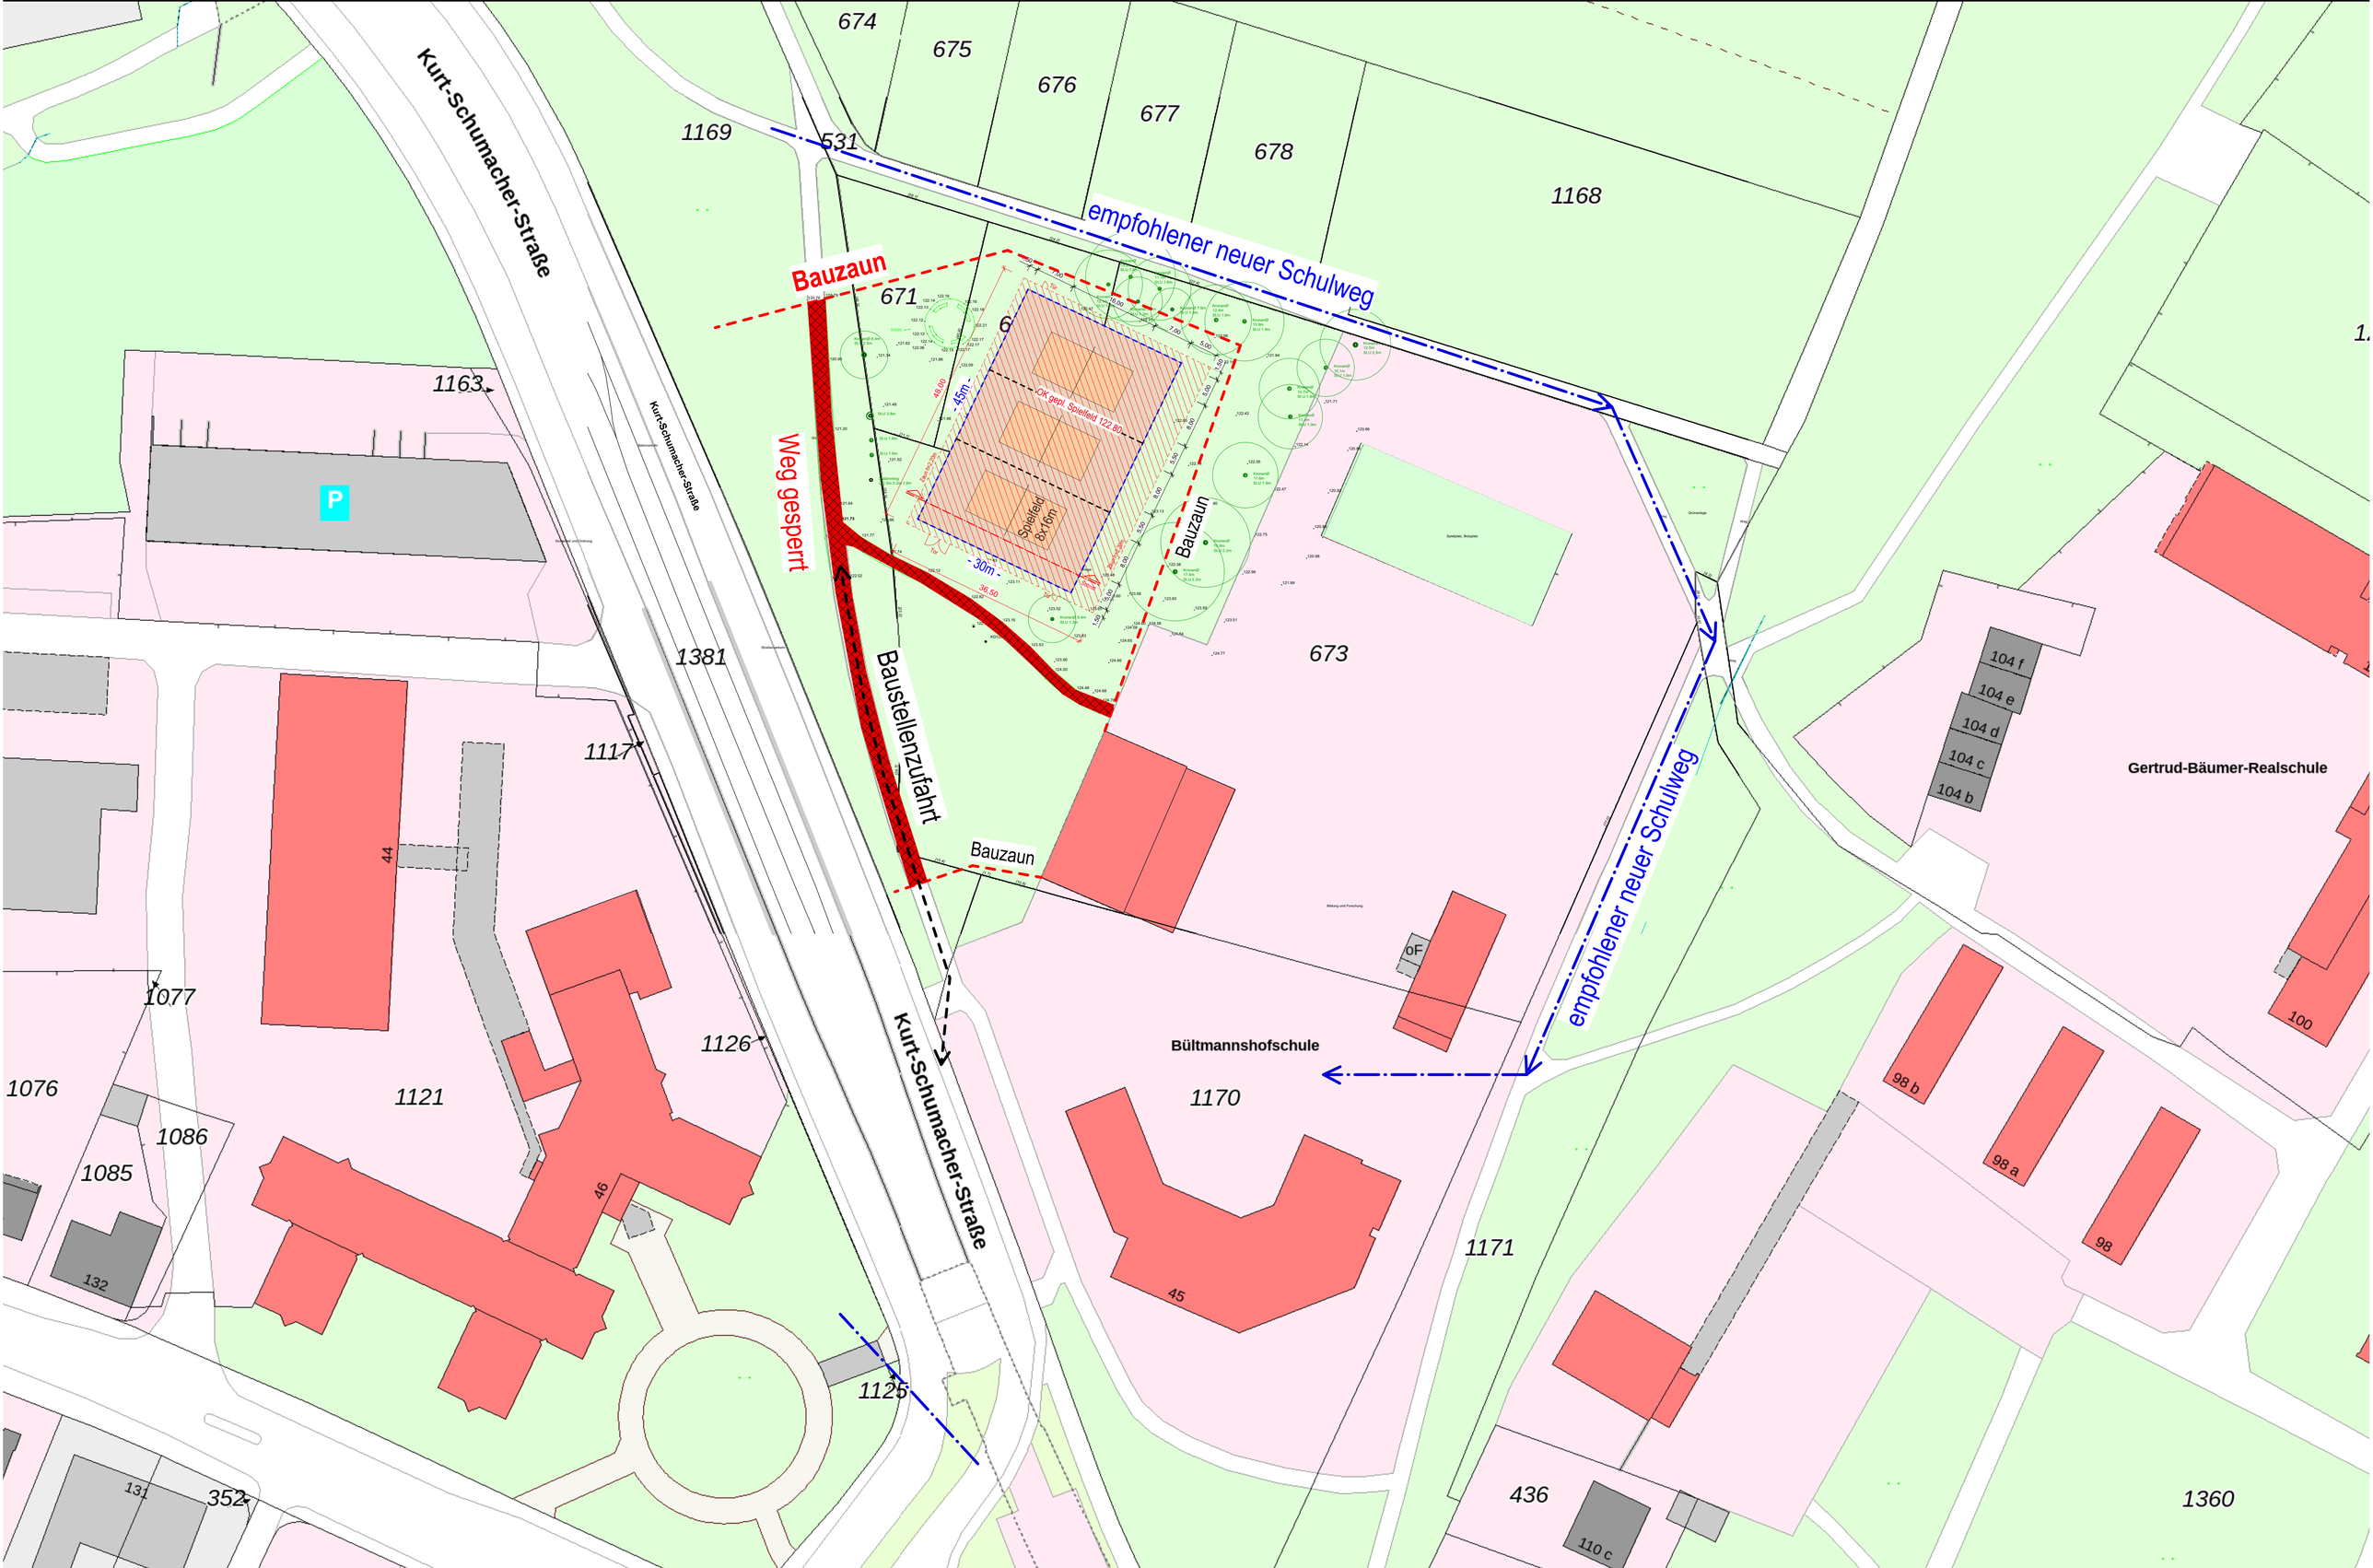
Kurt-Schumacher-Straße
674
675
676
677
678
1168
1169
531
empfohlener neuer Schulweg
Bauzaun
671
6
1163
P
Weg gesperrt
46,00
- 45m -
OK gepl. Spielfeld 122,80
Spielfeld 8x16m
- 30m -
36,50
Bauzaun
673
1381
Baustellenzufahrt
1117
Bauzaun
44
oF
empfohlener neuer Schulweg
104 f
104 e
104 d
104 c
104 b
Gertrud-Bäumer-Realschule
100
1077
1126
Kurt-Schumacher-Straße
Bültmannshofschule
1170
1076
1121
1086
1085
46
98 b
98 a
98
132
45
1171
1125
131
352
436
110 c
1360